


STUDIO 7 - 1300m² - TERMINAL 2

Littlegrandstudio

■ PLATEAU 1300m²


- . 40x31m
- . Hauteur utile : 11,50m
- . Fosse 20x10m, profondeur 3,50m
- . Accès camion 30m³ (L5m x H6m)
- . Arrivée d'eau / sorbonne
- . Possibilité d'accroches avec passerelle
- . Loge(s) sur demande
- . Puiss. électrique : 4 x 250amp, prises Maréchal triphasées (2 x powerlock, 2 x 125A et 12 x 80A)

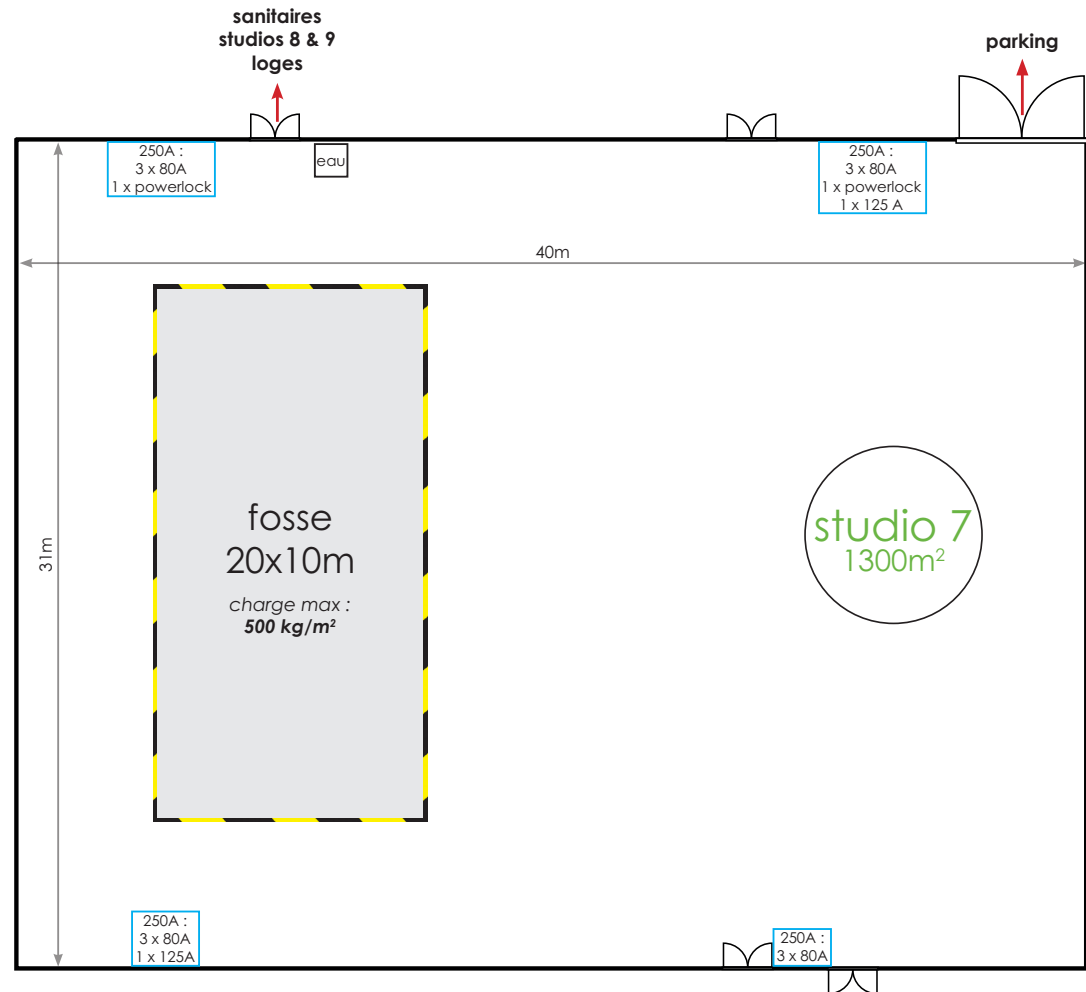

ACCÈS GÉNÉRAL

■ **TERMINAL 2**
15 RUE MARCEL CARNÉ, AUBERVILLIERS 93300


Littlegrandstudio

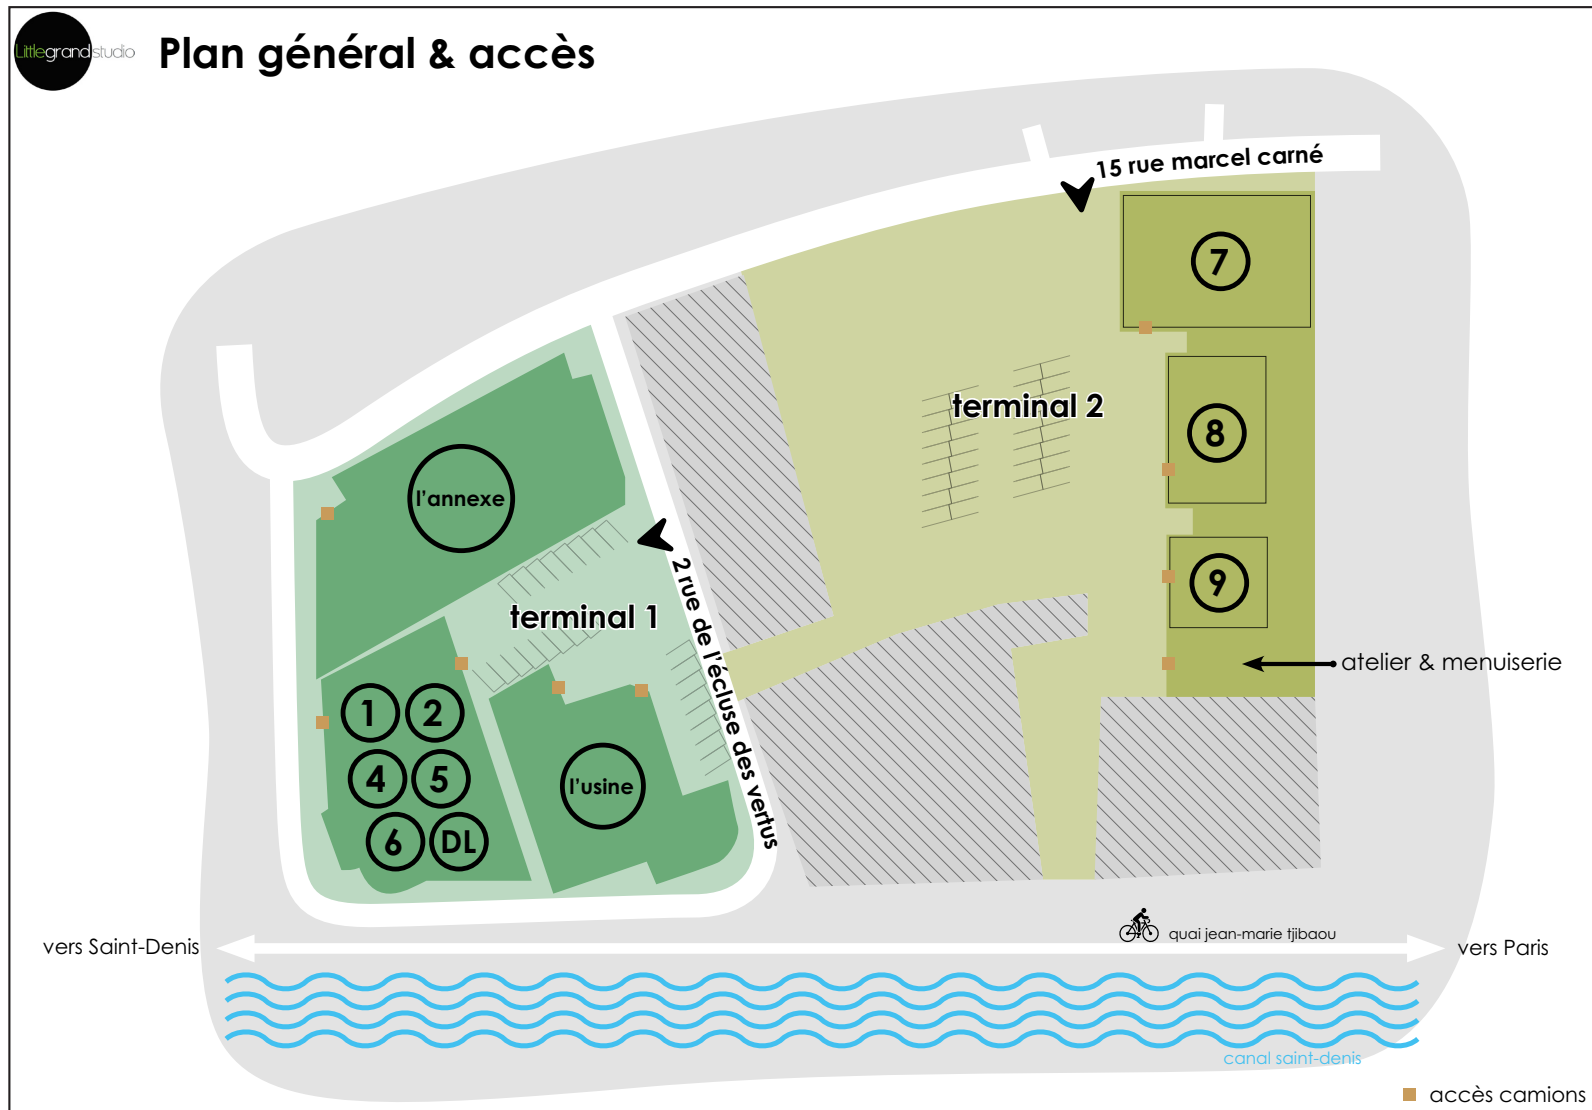

PLAN TERMINAL 2

■ **TERMINAL 2**
15 RUE MARCEL CARNÉ, AUBERVILLIERS 93300

Littlegrandstudio

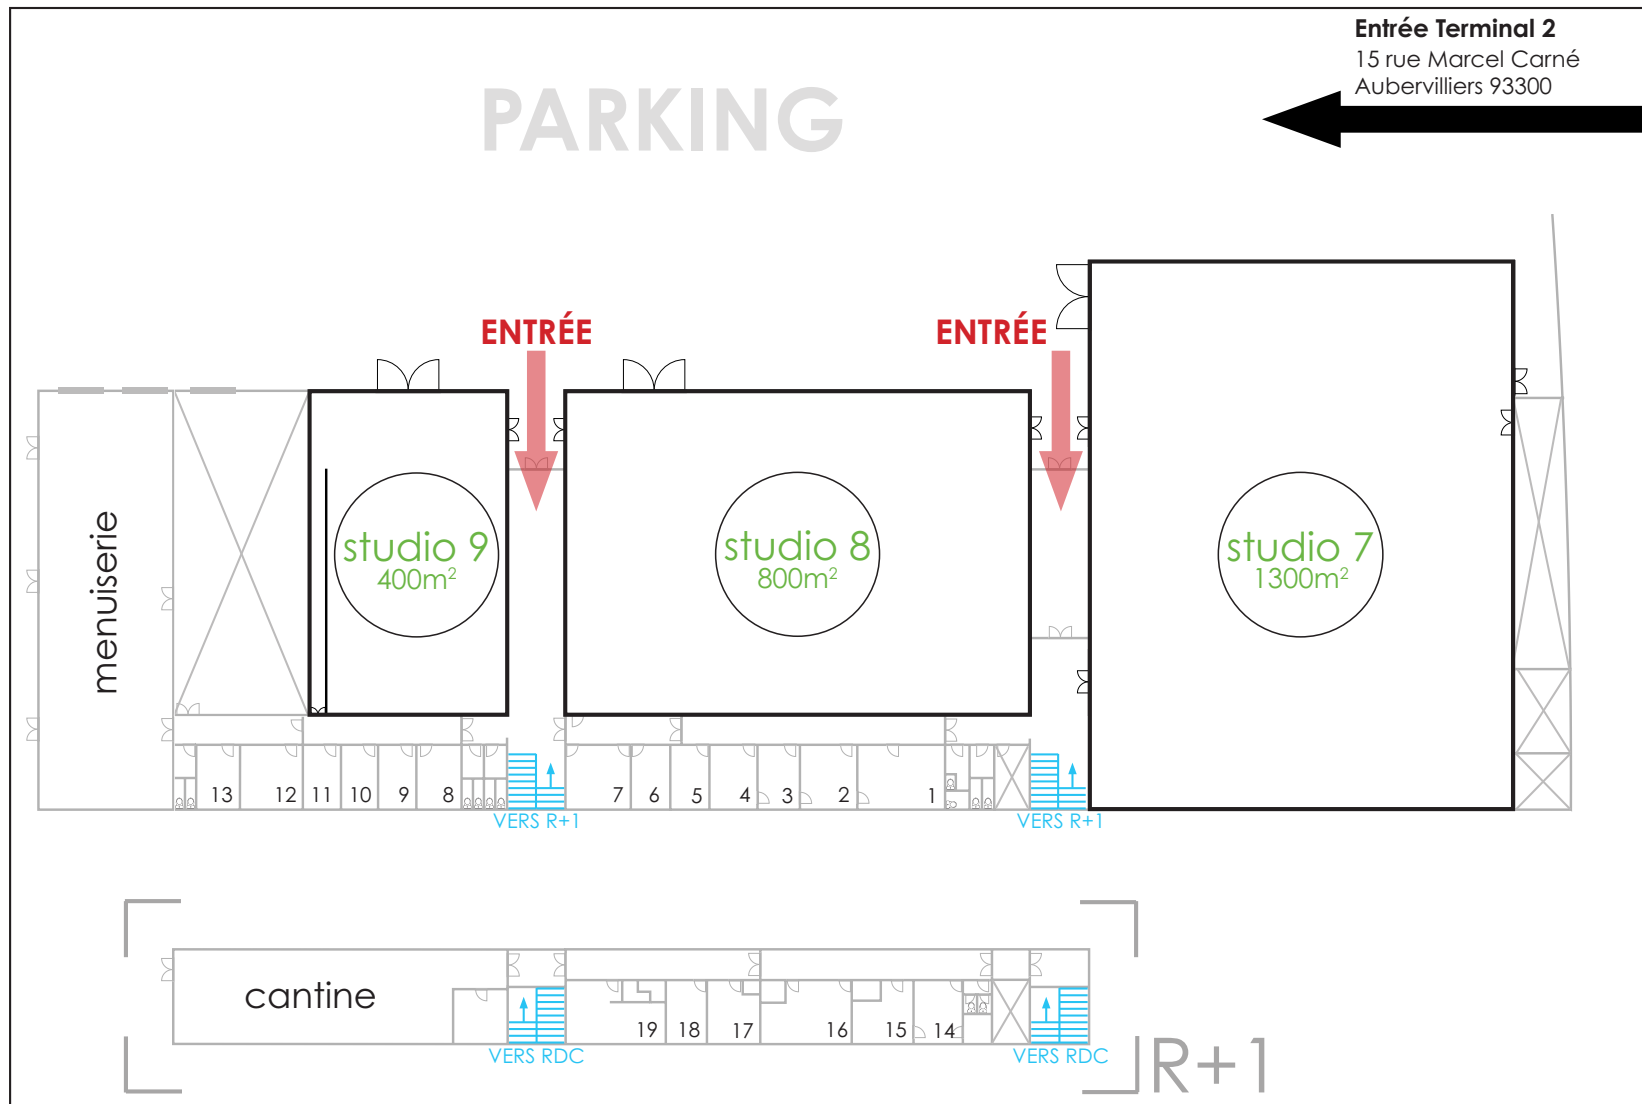

cantine



atelier & menuiserie