


sanitaires
studios 8 & 9
loges

parking

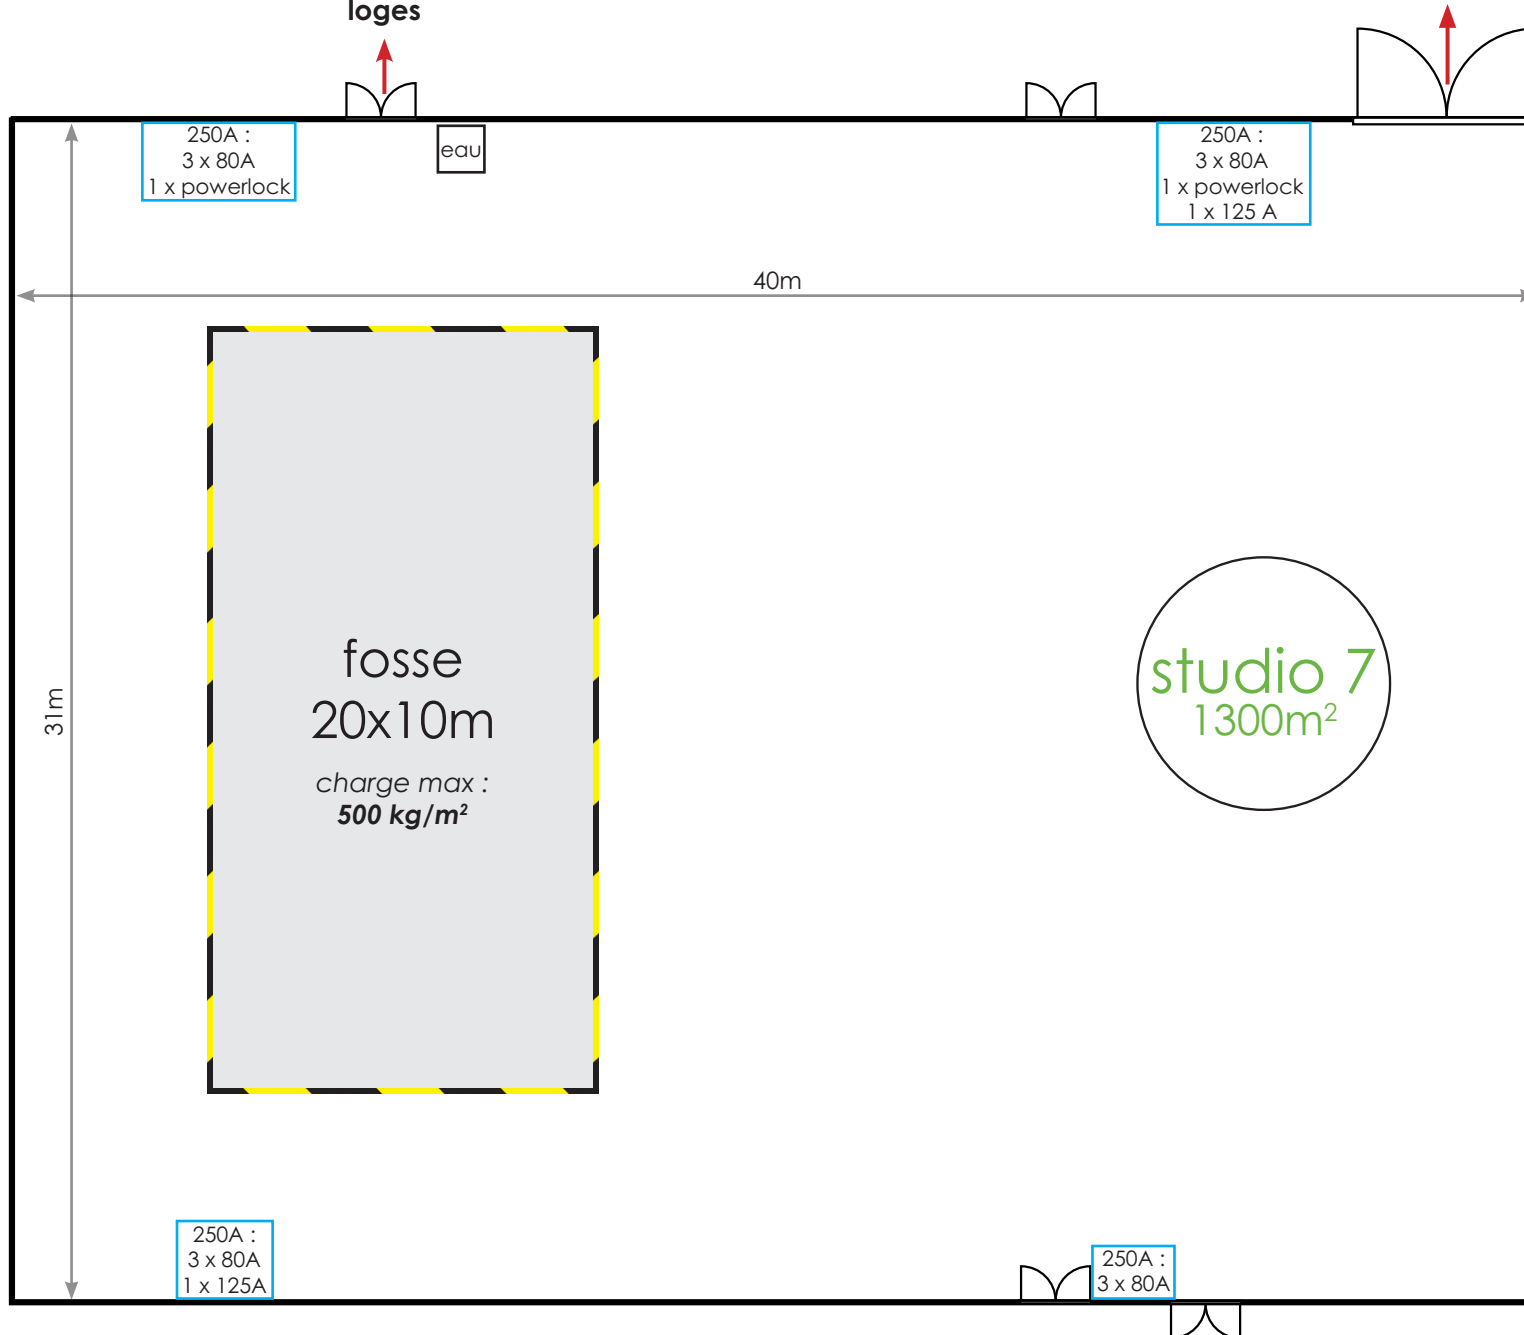

250A :
3 x 80A
1 x powerlock

eau

250A :
3 x 80A
1 x powerlock
1 x 125 A

40m

31m

fosse
20x10m

charge max :
500 kg/m²

studio 7
1300m²

250A :
3 x 80A
1 x 125A

250A :
3 x 80A