

Canal

L'usine
1 400 m²

Halle 2
46 x 15 m

Halle 1
38 x 19 m

Office

Cantine

Parking

Entrée

Rue de l'Écluse des Vertus

63 A

125
63 A

63 A

63 A
63 A

125
63 A
125
63 A

63 A


125
63 A

63 A

63 A




PLAN DES ACCROCHES SUR LE PLATEAU L'USINE DU LITTLE GRAND STUDIO

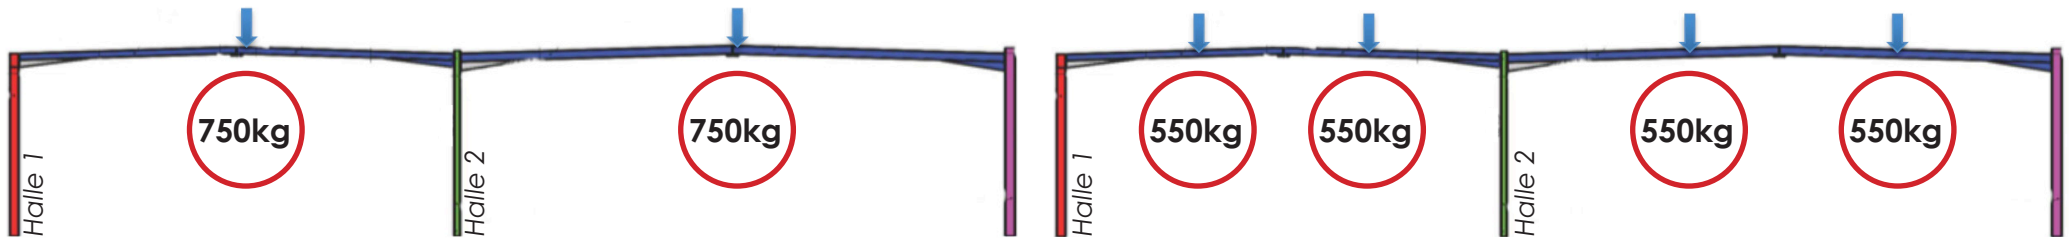

Cas n°1
Charge ponctuelle de 750kg au niveau du faitage.

Cas n°2
Charges ponctuelles de 550kg situées à mi-portée de la traverse en sortant du faitage.

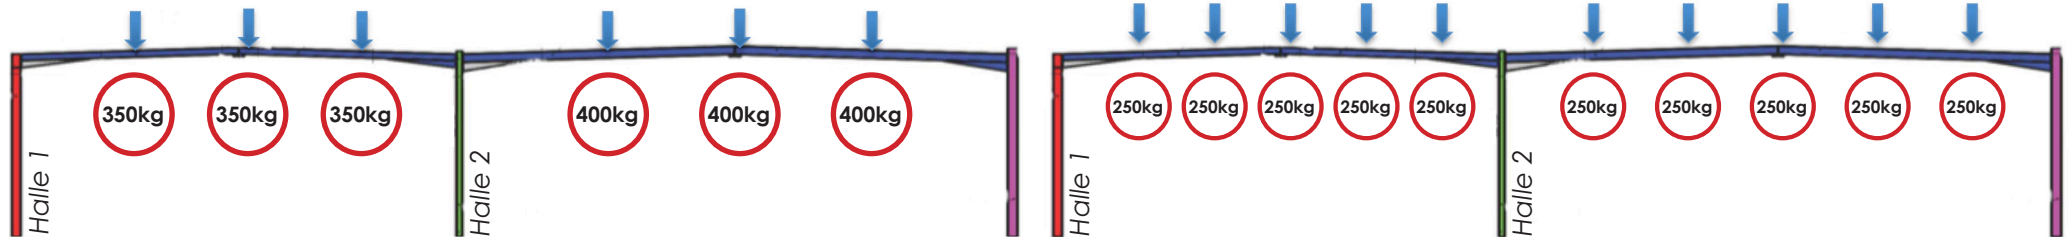

Cas n°3
Halle 1 : charges ponctuelles de 350kg situées mi-longueur de la traverse et au faitage.
Halle 2 : charges ponctuelles de 400kg situées mi-longueur de la traverse et au faitage.

Cas n°4
Halle 1 : charges ponctuelles de 250kg écartées de 2,45m les unes des autres.
Halle 2 : charges ponctuelles de 250kg écartées de 2,45m les unes des autres.

